


I. I. S. "S. Ten. Vasc. A. Badoni" via Rivolta 10 Lecco

PIANO SEMINTERRATO

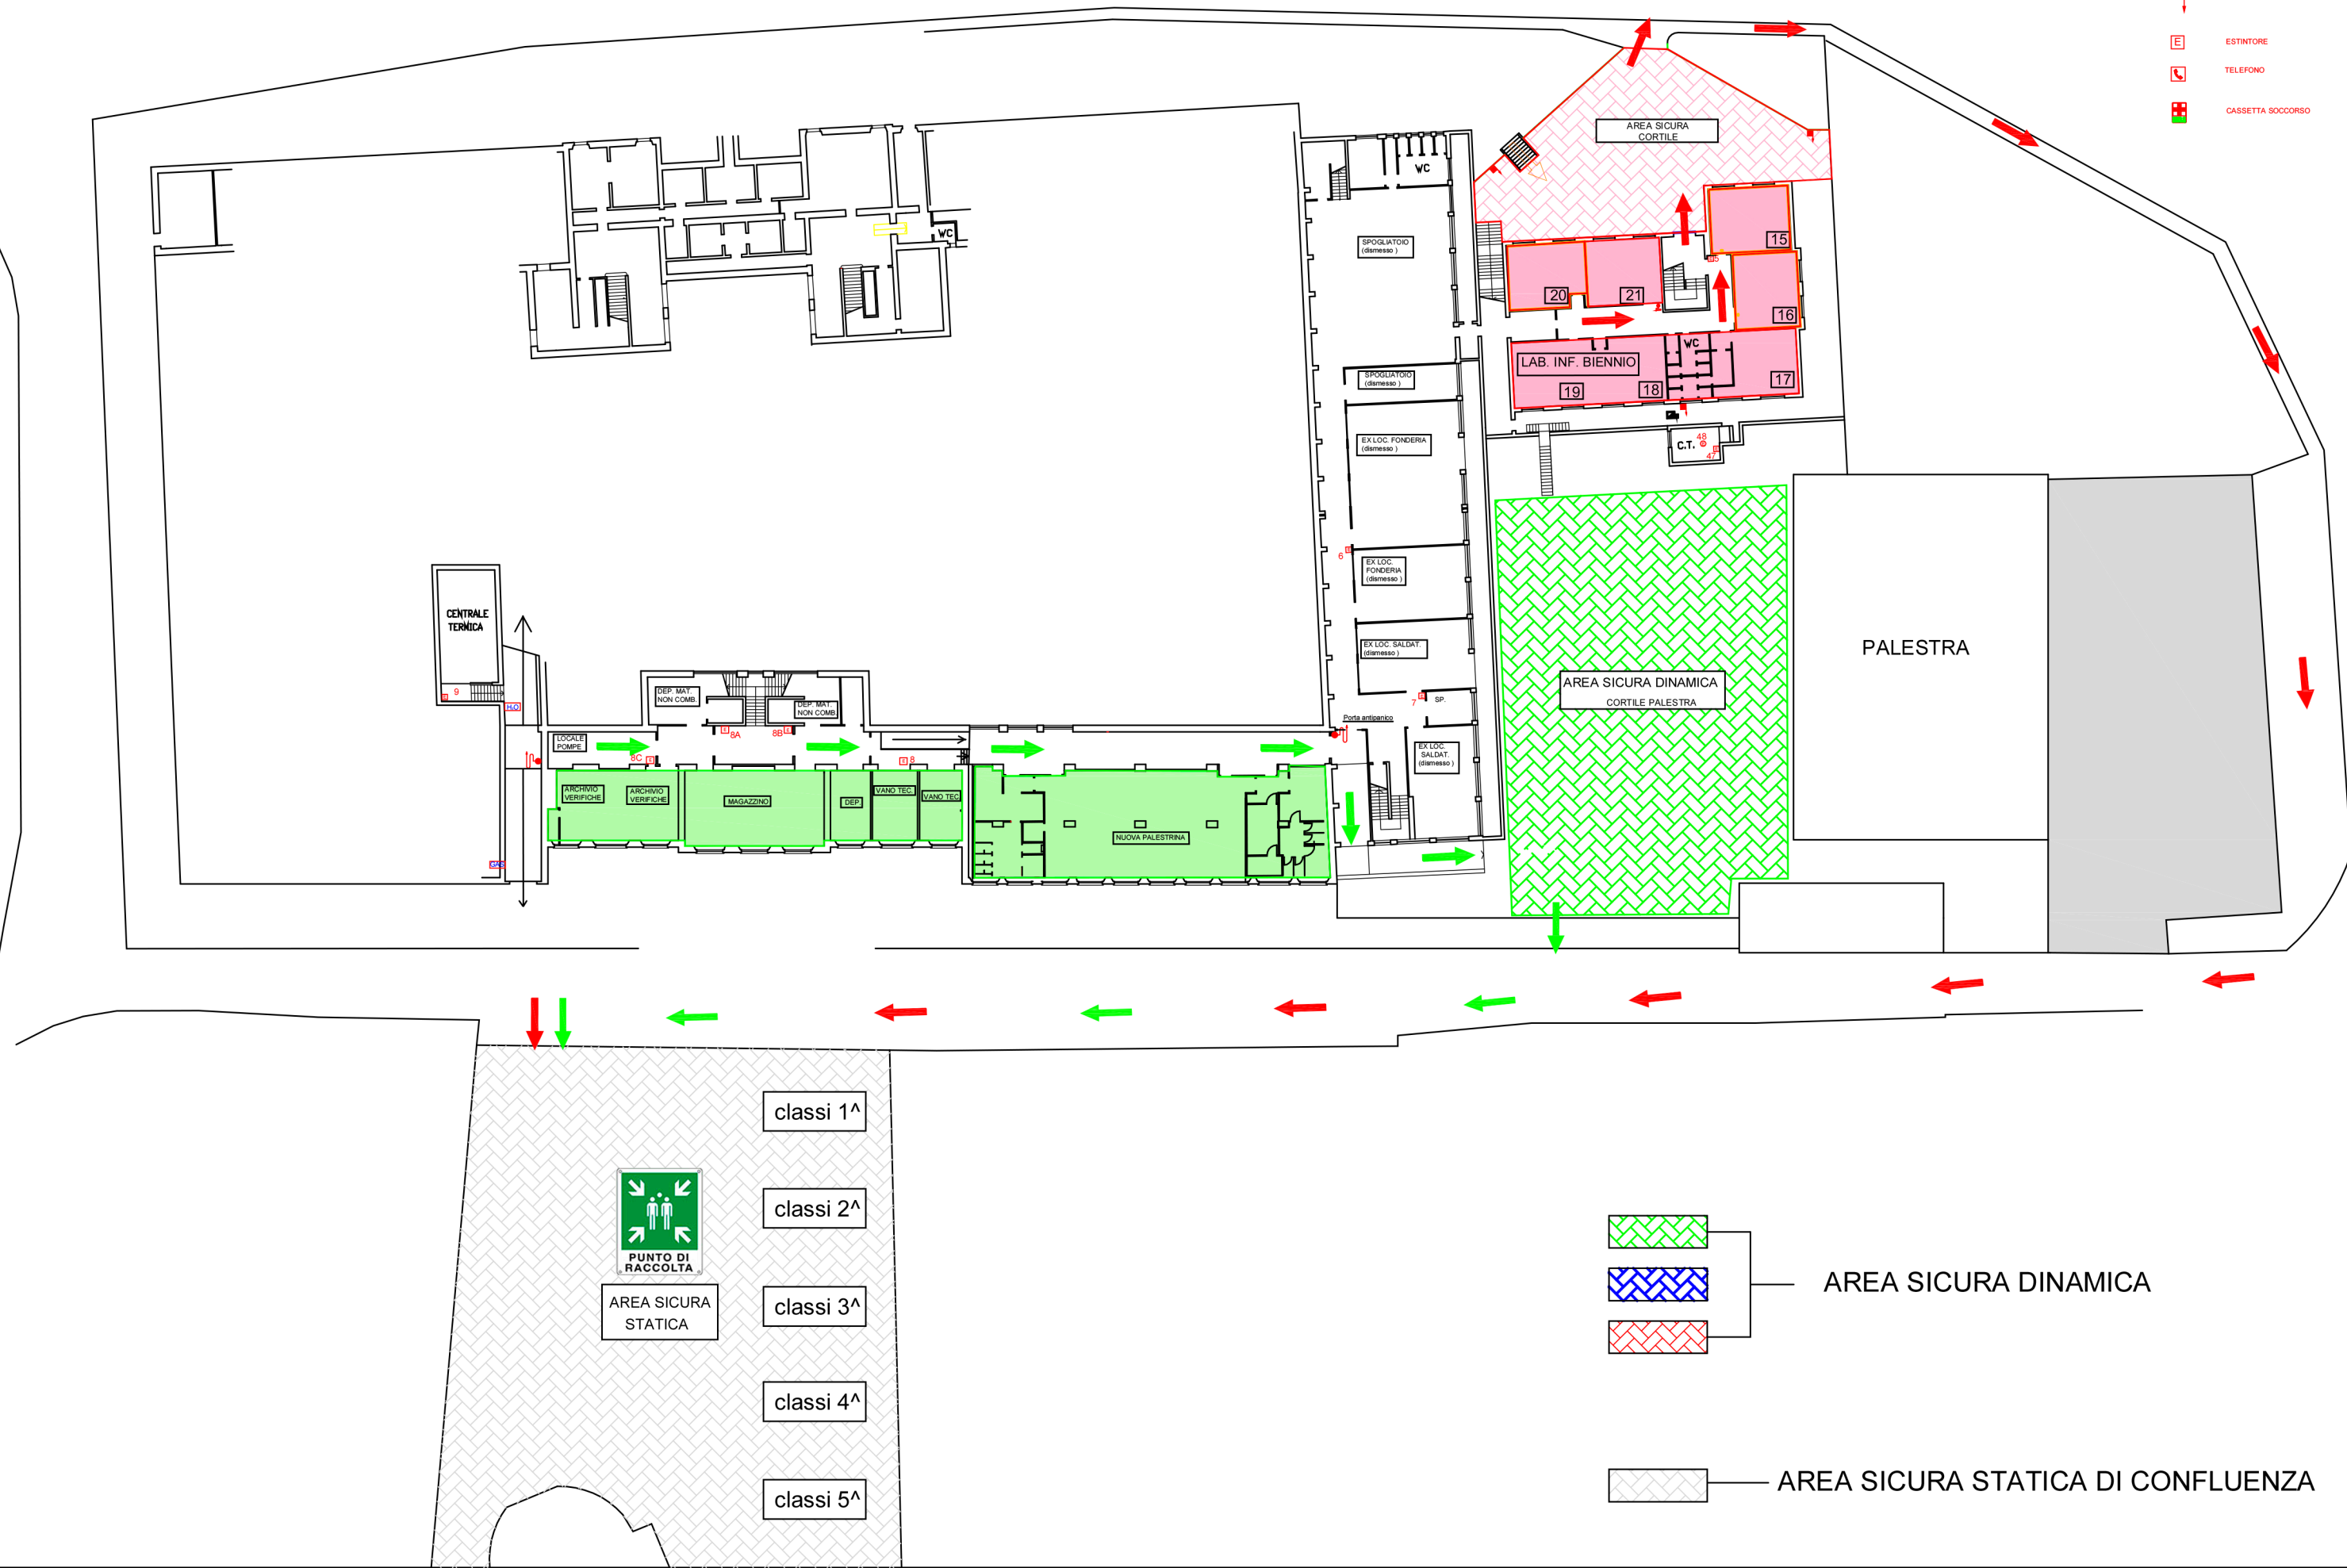



VIA DI FUGA →

-  CASSETTA IDRANTE U.N.I.45
-  IDRANTE A COLONNA
-  LANCIA ANTINCENDIO
-  ESTINTORE
-  TELEFONO
-  CASSETTA SOCCORSO




PUNTO DI RACCOLTA
AREA SICURA
STATICA

- classi 1[^]
- classi 2[^]
- classi 3[^]
- classi 4[^]
- classi 5[^]

-    AREA SICURA DINAMICA
-  AREA SICURA STATICA DI CONFLUENZA