

I. I. S. "S. Ten. Vasc. A. Badoni" via Rivolta 10 Lecco

PIANO TERRA


VIA MARCONI

VIA DI FUGA →

INGRESSO  
VIA MARCONI


INGRESSO  
VIA RIVOLTA 10

- CASSETTA IDRANTE U.N.I.45
- IDRANTE A COLONNA
- LANCIA ANTINCENDIO
- ESTINTORE
- TELEFONO
- CASSETTA SOCCORSO

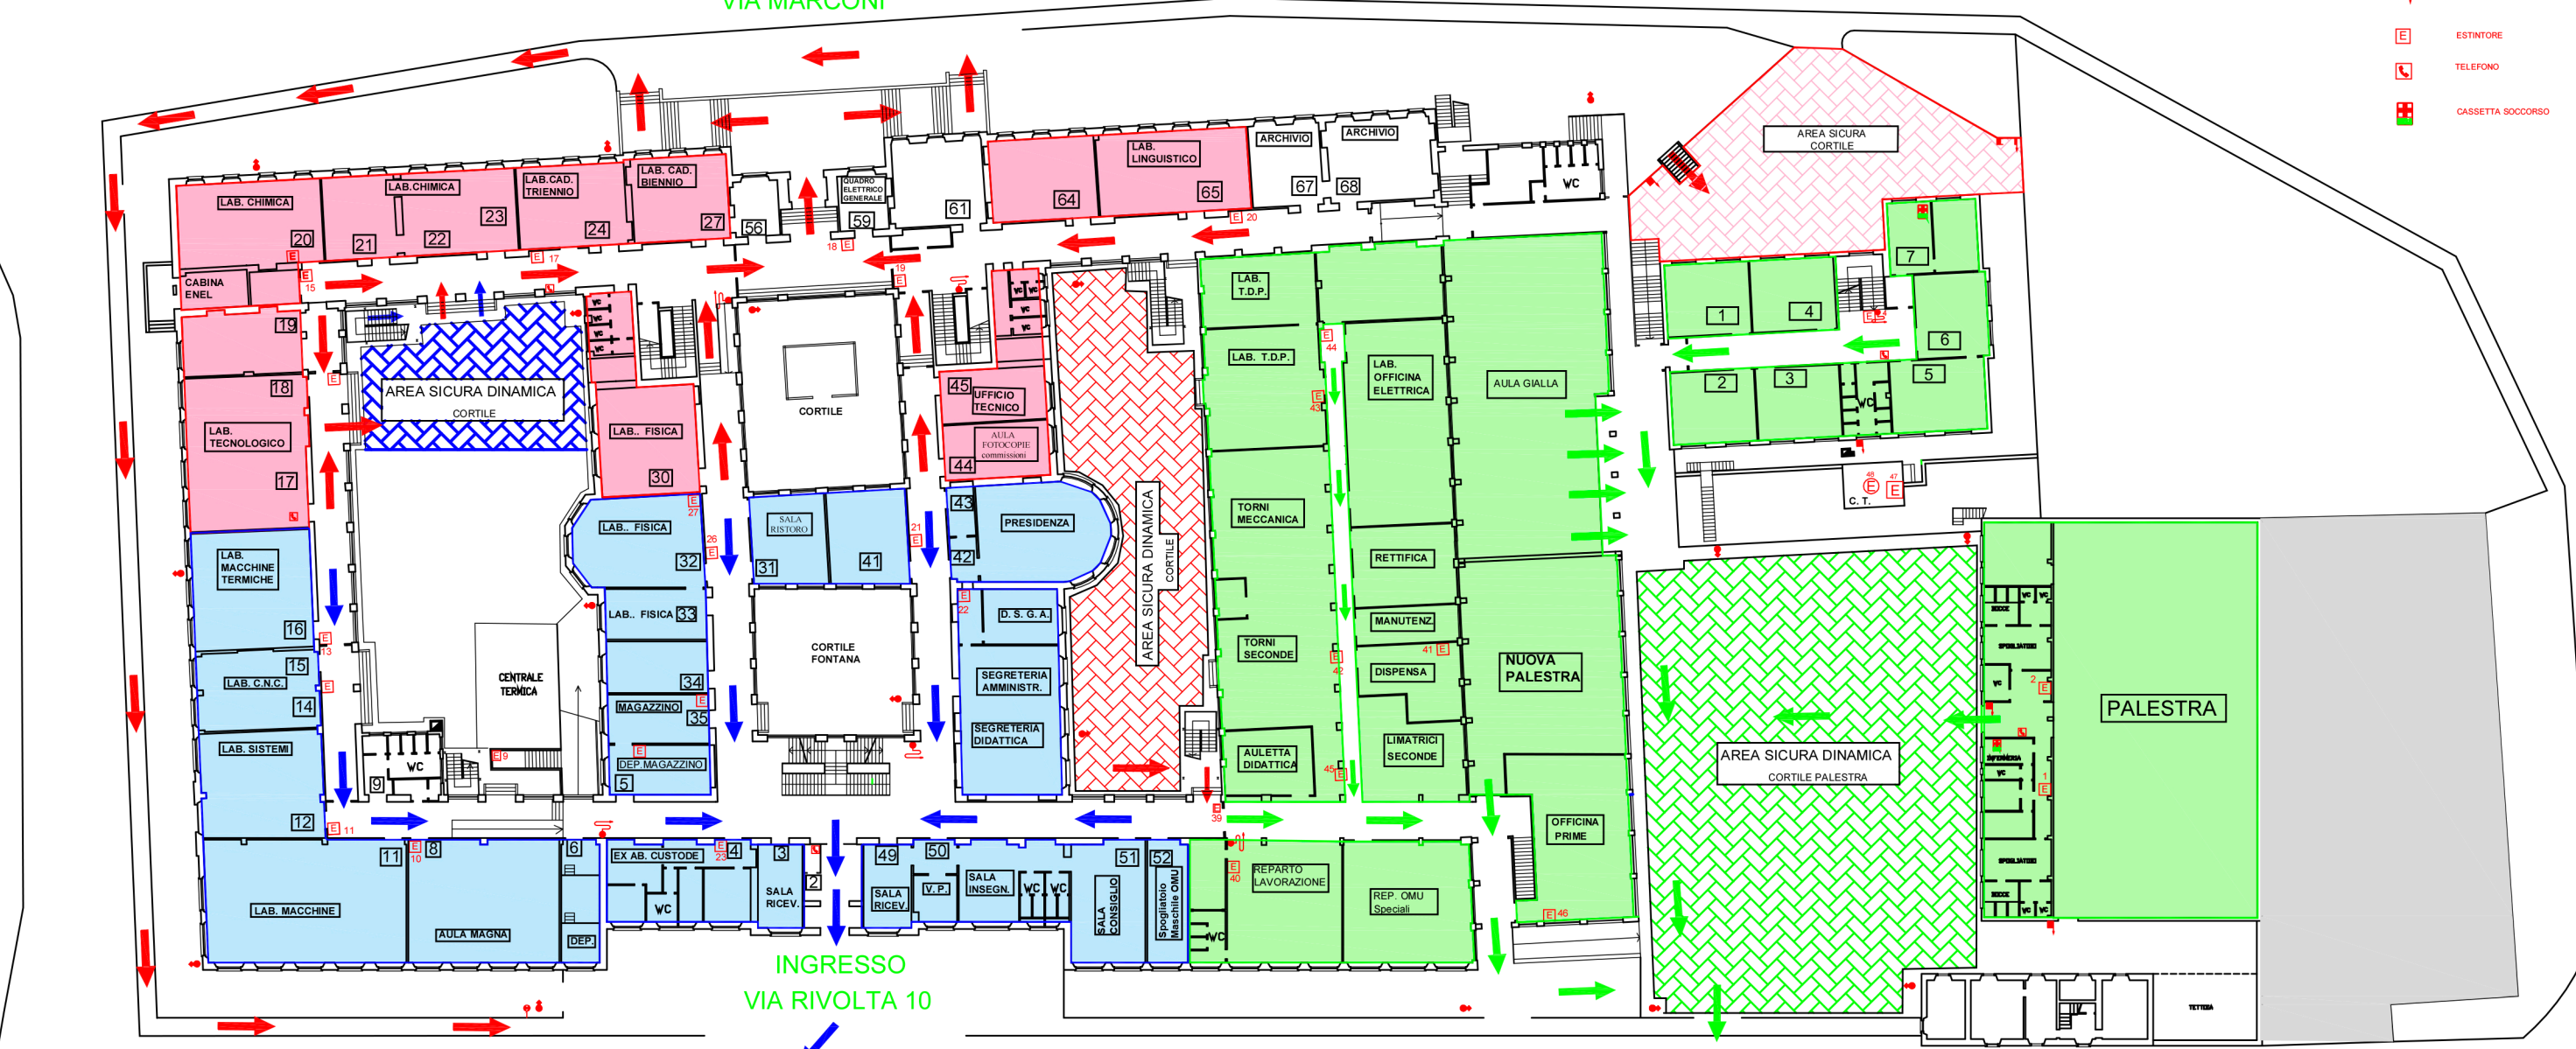

AREA SICURA  
STATICA

- classi 1<sup>^</sup>
- classi 2<sup>^</sup>
- classi 3<sup>^</sup>
- classi 4<sup>^</sup>
- classi 5<sup>^</sup>

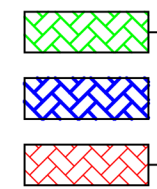

AREA SICURA DINAMICA



AREA SICURA STATICA DI CONFLUENZA